

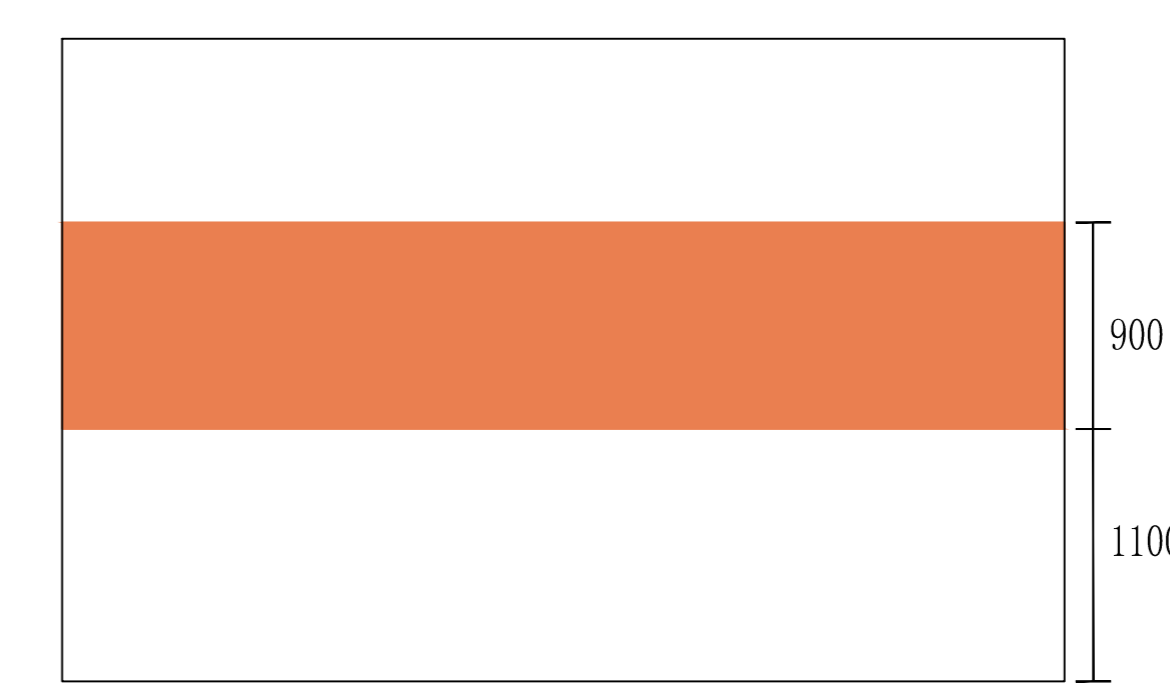


备注：本层停车位57个。

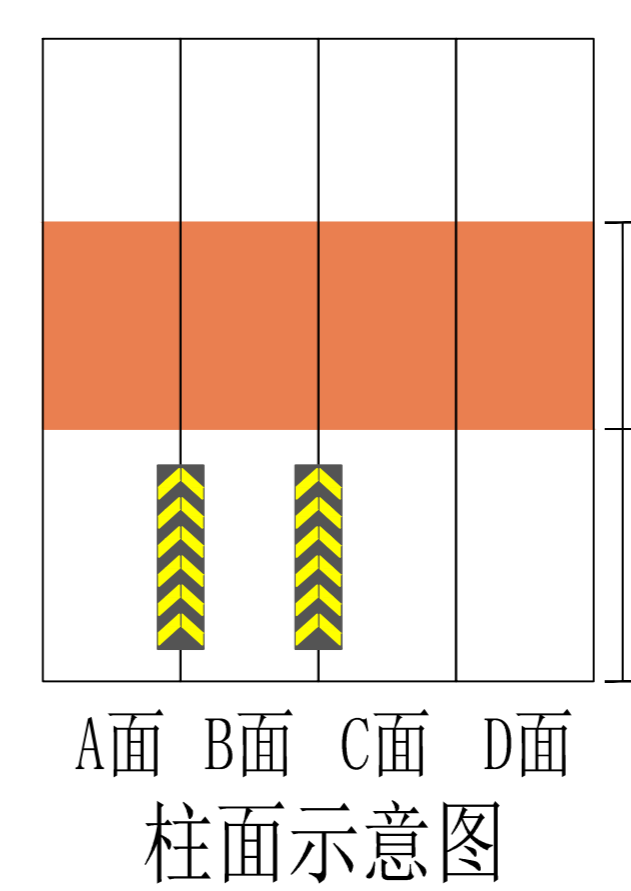

墙面示意图

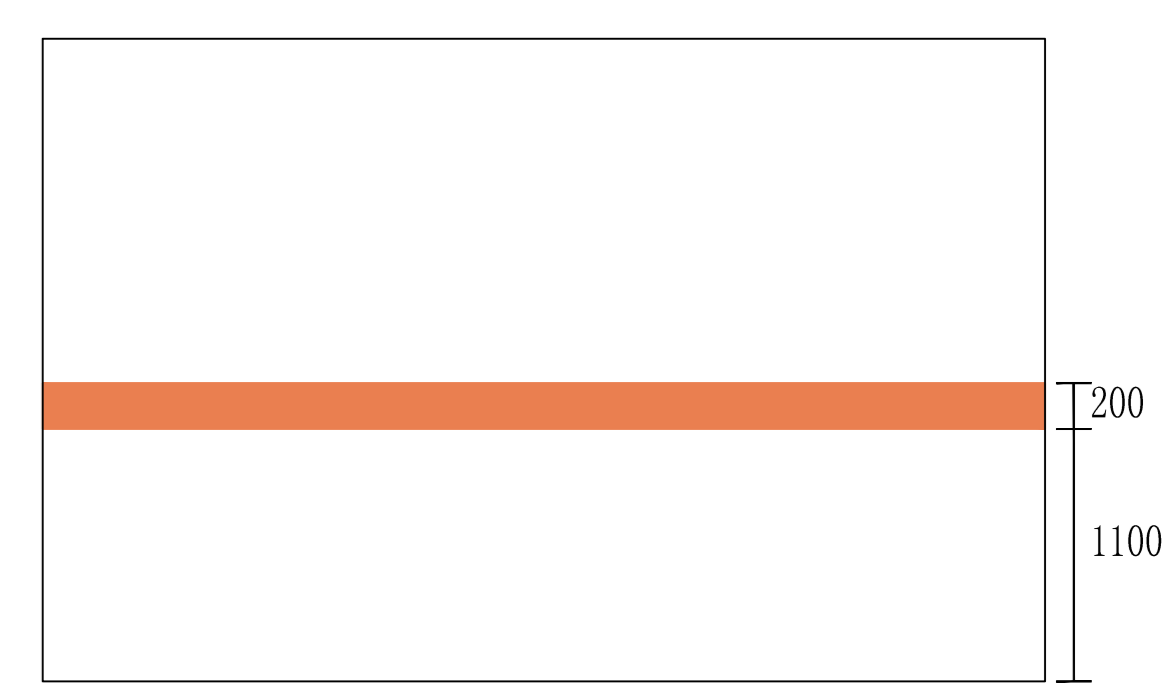

防毒通道和密闭通道墙面示意图

- 禁停线
- 橡胶定位器
- 中心分割线
- 斑马线
- 地面导向箭头
- 橡胶减速板
- 防撞护角

反光警示标示示意图

施工工艺：
1. 反光警示标示采用优质材料，表面无反光；
2. 反光警示标示规格为：800*200*8.0mm；
3. 采用自粘型材料安装在墙角及有需要的墙角；
4. 单位为mm（毫米）。

车辆定位器示意图

施工工艺：
1. 车辆定位器采用优质橡胶制作；
2. 规格为：560*100*12.0mm；
3. 采用膨胀螺栓固定于距离停车位后侧边线1.1米处；
4. 单位为mm（毫米）。

橡胶减速带示意图

施工工艺：
1. 橡胶减速带采用优质橡胶制作；
2. 减速带规格为：500*300*30mm；
3. 采用膨胀螺栓固定于地面；
4. 单位为mm（毫米）。

地面导向箭头

备注：
1. 地面导向箭头，长度为300mm，圆角半径为R15mm，箭头为黑色，背景为白色。

地面交通标线

禁停网格：
1. 规格：400*400（毫米）；
2. 材料：热熔漆。

	工程负责人	工种负责人	设计	制图	校对	审核	审定	名称	地坪及交通设施配置图	工程名称	徐州机电技师学院校区扩建工程	设计号	HT20230419JZ	
										项目名称	地下停车场	图号	HT041918-JZ	
										设计阶段	施工图	专业	出图日期	2023.04.19